


Erzstr. 6, Whg. 1. Ob links

ca. 51 m²

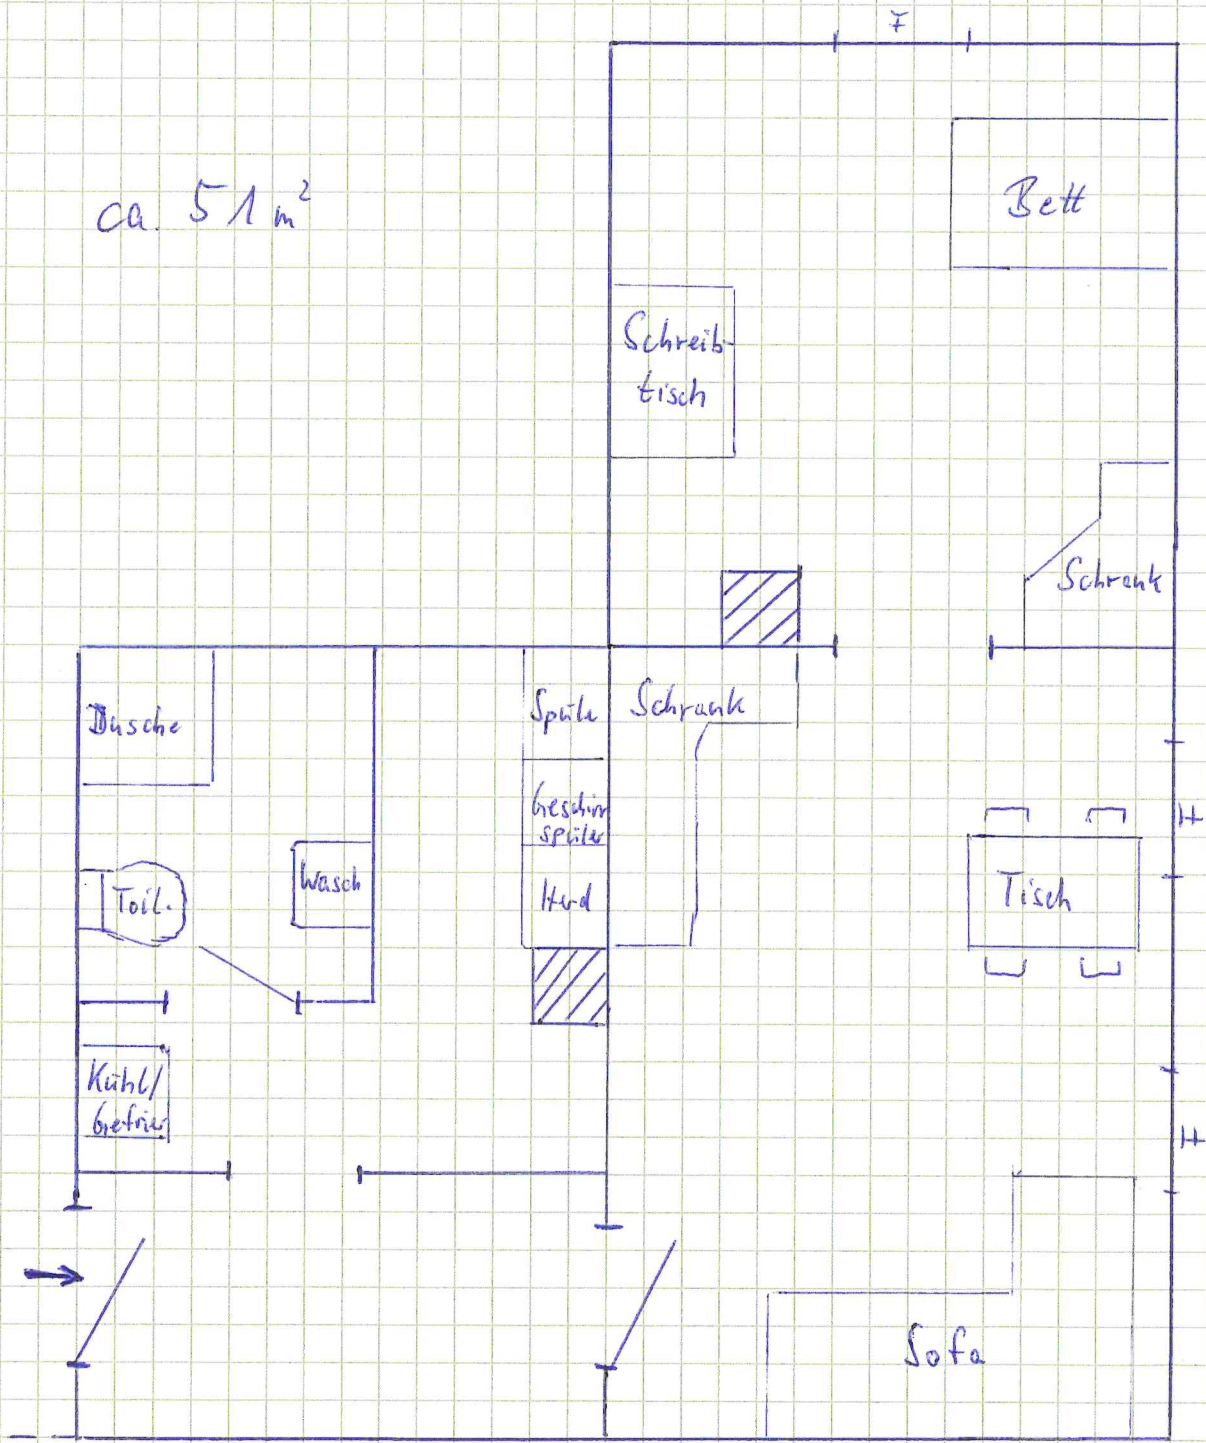

(Whg. 1. Ob rechts)

nicht maßstabgerecht!